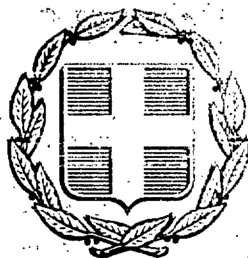


ΕΦΗΜΕΡΙΣ ΤΗΣ ΚΥΒΕΡΝΗΣΕΩΣ
ΤΗΣ ΕΛΛΗΝΙΚΗΣ ΔΗΜΟΚΡΑΤΙΑΣ

ΑΘΗΝΑ 29 ΔΕΚΕΜΒΡΙΟΥ 1989	ΤΕΥΧΟΣ ΤΕΤΑΡΤΟ	ΑΡΙΘΜΟΣ ΦΥΛΛΟΥ 748

ΠΕΡΙΕΧΟΜΕΝΑ

ΑΠΑΛΛΟΤΡΙΩΣΕΙΣ

ΑΠΟΦΑΣΕΙΣ

ΑΠΑΛΛΟΤΡΙΩΣΕΙΣ

ΑΠΟΦΑΣΕΙΣ

Αριθ. 1556 (1)

Καθορισμός των ορίων του αιγιαλού και δημιουργία ζώνης παραλίας στη θέση «Κινέττα» Ερμιόνης (τμήμα) Ν. Αργολίδας.

Ο ΝΟΜΑΡΧΗΣ ΑΡΓΟΛΙΔΑΣ

Έχοντας υπόψη:

1. Τις διατάξεις των άρθρων 1 μέχρι και 7 του Α.Ν. 2344/1940 «περί αιγιαλού και παραλίας», όπως τροποποιήθηκαν και συμπληρώθηκαν με τις διατάξεις: α) του άθρρου 13 του Ν. 1078/1980 και β) του άρθρου 23 του Ν. 1337/1983.

2. Τις διατάξεις της παραγράφου 9 του άρθρου 1 του Κεφαλαίου Β' της 0.208/181/26.4.1982 (ΦΕΚ 214/26.4.1982 τεύχος Β') κοινής απόφασης των Υπουργών Προεδρίας Κυβερνήσεως και Οικονομικών «Αναμόρφωση Συλλογικών Οργάνων Γνωμοδοτικής και Αποφασιστικής αρμοδιότητας του Υπουργείου Οικονομικών».

3. Την από 24.3.1989 έκθεση της «Επιτροπής καθορισμού των ορίων του αιγιαλού και παραλίας και θέσεων αμμοληψίας», που καθόρισε τα όρια του αιγιαλού και της παραλίας στην περιοχή «Κινέττα» Ερμιόνης και το από Απρίλιο 1978 με κλίμακα 1:500 τοπογραφικό διάγραμμα του 1) Δημ. Λάμπρου Τοπ. Μηχ/κού και 2) Ι. Ασημακόπουλου Τεχν. Βοηθού της Διεύθυνσης Τεχν. Υπηρ. Υπουργείου Οικονομικών, σε (2) πιναχίδες (1,2) που θεωρήθηκε την 17.3.1989 από τον Γ. Μακρή Δ/ντή Τεχνικών Υπηρεσιών της Νομαρχίας Αργολίδας και συνοδεύει την έκθεση της προαναφερόμενης Επιτροπής.

4. Τη σύμφωνη γνώμη του Γενικού Επιτελείου Ναυτικού, που διατυπώθηκε στο αριθ. Φ.544.5/430/89, Σ. 1193/29 Αυγούστου 1989 έγγραφό του.

5. Τις διατάξεις του άρθρου 1 της παραγράφου 1 του Ν. 3200/1955 (ΦΕΚ 97/Α/1955) «περί διοικητικής αποκεντρώσεως» σε συνδυασμό με τις διατάξεις του από 28.6.1955 Β.Δ/τος «περί εξαιρέσεως από της κατά το άρθρο 1 παράγραφος 1 του Ν. 3200/1955 αρμοδιότητας των Νομαρχών, αντικειμένων τινών αρμοδιότητας του Υπουργού Οικονομικών», του Β.Δ. 704/1970 και του άρθρου 1 παράγραφος 5 του Π.Δ. 71/25.2.1984, σχετικά με τη μεταβίβαση αρμοδιοτήτων του Υπουργού Οικονομικών στους Νομάρχες και στις περιφερειακές Αρχές διανομαρχιακού επιπέδου, αποφασίζουμε:

Επικυρώνουμε την από 24.3.1989 έκθεση της Επιτροπής καθορισμού των ορίων του αιγιαλού και παραλίας και θέσεων αμμοληψίας, καθώς και από το από Απρίλιο 1978 τοπογραφικό διάγραμμα, που τη συνοδεύει, το οποίο συντάχθηκε από τον 1) Δημ. Λάμπρου Τοπ. Μηχ/κό και 2) Ι. Ασημαχόπουλο, Τεχν. βοηθό της Δ/νσης Τεχνικών Υπηρεσιών Υπουργείου Οικονομικών, σε (2) πιναχίδες, με κλίμακα 1:500 και θεωρήθηκε την 17.3.1989 από τον Γ. Μακρή Δ/ντή Τεχνικών Υπηρεσιών της Νομαρχίας Αργολίδας, επί του οποίου η πιο πάνω Επιτροπή, με κόκκινη γραμμή καθόρισε τα όρια του αιγιαλού, στη θέση «Κινέττα» Ερμιόνης (τμήμα) Ν. Αργολίδας και με κίτρινη γραμμή τα όρια της παραλίας στην ίδια θέση.

Η παρούσα απόφαση μαζί με την έκθεση και το διάγραμμα, που προαναφέραμε, να δημοσιευτούν στην Εφημερίδα της Κυβερνήσεως.

Ναύπλιο, 11 Δεκεμβρίου 1989

Ο Νομάρχης
ΣΤ. ΠΑΠΑΝΙΚΟΛΑΟΥ

ΕΚΘΕΣΗ

Επιτροπής Καθορισμού των ορίων αιγιαλού και παραλίας. (Αρθρ. 74 Π.Δ. 686/1977).

Για τον καθορισμό των ορίων του αιγιαλού και παραλίας στη θέση Κινέττα της Κοινότητας Ερμιόνης επαρχίας Ερμιονίας Ν. Αργολίδας και μπροστά στην ιδιοκτησία Αδ. Οικονόμου - Ι. Τσιρτσίκου - Χρ. Οικονόμου στο Κρανίδι σήμερα 24.3.89 οι υπογεγραμμένοι:

1. Σταυρούλα Κουβερτάρη, Οικον. Έφορος Κρανιδίου, ως Πρόεδρος.

2. Γεώργιος Δαγρές, Πολ. Μηχ. αναπληρωτής Δ/ντή Τεχν. Υπηρεσιών Ν. Αργολίδας, ως μέλος, λόγω κωλύματος του Δ/ντή Τεχν. Υπηρεσιών.

3. Γεώργιος Βουρέκας, Λιμενάρχης Πορτοχελίου, ως μέλος, αποτελούντες την επιτροπή καθορισμού των ορίων του αιγιαλού και παραλίας σύμφωνα με το άρθρο 74 Π.Δ. 636/77 συγκληθείσα με την αριθ. 1579/21.3.89 εντολή του Προέδρου αυτής μεταβήκαμε επί τόπου στην προαναφερόμενη περιοχή την 24.3.89, λάβοντες υπόψη:

1. Το τοπογραφικό και υψομετρικό διάγραμμα με κλίμακα 1:500 που συντάχθηκε απο τη Δ/νση Τεχν. Υπηρ. Υπουργ. Οικονομικών τον Απρίλιο 1978 αρμόδια ηλεγμένο για την ακρίβεια της αποτύπωσης και θεωρημένο από τη Δ/νση Τεχν. Υπηρεσιών Υπ. Οικονομικών (2 πιναχίδες).

2. Τις διατάξεις του Α.Ν. 2344/40 περί αιγιαλού και παραλίας όπως αυτές τροποποιήθηκαν και συμπληρώθηκαν αργότερα με τη σχετική Δικαστική και Διοικητική Νομολογία.

3. Τη σχηματισθείσα αντίληψη από την επιτόπια μετάβαση περί του πλάτους της βρεχόμενης ζώνης και ξηράς και λοιπών συναφών στοι-

χείων ήτοι:

α. Τις υψομετρικές διαφορές που παρουσιάζονται στην εν λόγω περιοχή.

β. Στην περιοχή δεν παρατηρούνται αξιόλογα θαλάσσια ρεύματα και παλίρροια.

γ. Ευθεία ζώνη παραλίας επειδή δεν πληρούνται οι σκοποί του άρθρου 7 παρ. Ι του Α.Ν. 2344/40.

δ. Το αριθ. Φ.187.2/27/87/Σ.82/27.1.87 έγγραφο Γ.Ε.Ν., αποφασίζει:

Καθορίζει στο ανωτέρω τοπογραφικό διάγραμμα.

1. Την οριογραμμή του αιγιαλού με συνεχή ερυθρά πολυγωνική γραμμή.

Α1, Α2, Α3, Α4, Α5, Α6, Α7, Α8, Α9, Α10, Α11, Α12, Α13, Α14, Α15, Α16, Α17.

2. Την οριογραμμή της παραλίας με συνεχή κίτρινη πολυγωνική γραμμή.

Α1', Α2', Α3', Α4', Α5', Α6', Α7', Α8', Α9', Α10', Α11', Α12', Α13', Α14', Α15', Α16', Α17' που απέχει σταθερά 10μ. από την οριογραμμή του αιγιαλού.

3. Οι κορυφές της πολυγωνικής γραμμής του αιγιαλού εξασφαλίζονται από το κρατικό δίκτυο συντεταγμένων.

4. Τίθεται ζώνη παραλίας μήκους 10μ. επειδή δεν εξυπηρετούνται οι σκοποί της παρ. Ι του άρθρου 7 του Α.Ν. 2344/70.

5. Δεν υπάρχουν κτίσματα στην παραλία.

6. Καθορίζει στο ανωτέρω τοπογραφικό διάγραμμα την οριογραμμή του παλαιού αιγιαλού με συνεχή μπλέ πολυγωνή γραμμή Α''1, Α''2, Α3, Α4, Α5, Α6 οι οποίες εξασφαλίζονται από το κρατικό δίκτυο συντεταγμένων.

Τα Μέλη της Επιτροπής
(υπογραφές)

ΥΠΟΥΡΓΕΙΟ ΟΙΚΟΝΟΜΙΚΩΝ
ΔΙΕΥΘΥΝΣΗ ΤΕΧΝΙΚΩΝ ΥΠΗΡΕΣΙΩΝ
ΤΜΗΜΑ Α'

ΤΟΠΟΓΡΑΦΙΚΟ ΔΙΑΓΡΑΜΜΑ
ΚΛΙΜΑΚΑ 1:500

ΑΠΟΣΠΑΣΜΑ ΧΑΡΤΟΥ



Η ΕΠΙΤΡΟΠΗ

ΣΥΜΒΟΛΙΣΜΟΙ

Συντεταγμένες αιγιαλού		
Α/Α	Χ	Ψ
Α4	22888	12950
Α5	22853	12943,5
Α6	22899	12874
Α7	22982	12915
Α8	22954	12915,5
Α9	22961	12875
Α10	22944,5	12861
Α11	22916	12862,5
Α12	22906	12766
Α13	22907	12654,5
Α14	22995	12591,5
Α15	23032,5	12550
Α16	23110	12580,5
Α17	23183	12550

ΠΙΝΑΚΑΣ ΣΥΝΤΕΤΑΓΜΕΝΩΝ ΣΤΑΘΜΩΝ

Η ΕΠΙΤΡΟΠΗ

1. Ο Δ.Ο.Υ. Κρανιδίου
2. Ο Δ.Ο.Υ. Αργολίδας
3. Ο Λιμενάρχης Πορτοχελίου

Πίνακας Συντεταγμένων παλ. αιγιαλού		
Α/Α	Χ	Ψ
Α'1	[illegible]	[illegible]
Α'2	[illegible]	[illegible]
Α'3	[illegible]	[illegible]
Α'4	[illegible]	[illegible]
Α'5	[illegible]	[illegible]
Α'6	[illegible]	[illegible]

Παρατήρηση


Η γραμμή παραλίας είναι χαραχθεί παράλληλα προς την γραμμή αιγιαλού και σε σταθερή απόσταση (10μ) απ' αυτή.

1. Τριγωνομετρικό
2. Στάση
3. Καθρεπτάκι
4. Δρόμος
5. Ρέμα ...
6. Όριο ιδιοκτησίας
7. Συρματόπλεγμα
8. Ξερολιθιά
9. Αιμασιά
10. Καλάμια
11. Θάμνοι
12. Ελιά
13. Γραμμή αιγιαλού
14. Γραμμή παραλίας
15. Παλαιά γραμμή αιγιαλού

ΥΠΟΜΝΗΜΑ

1. Το διάγραμμα συντάχθηκε για το καθορισμό των οριογραμμών του αιγιαλού και της παραλίας
2. Η αποτύπωση έγινε ... τον μήνα Απρίλιο 1978
3. ...
4. ...
5. Κέντρο φ.χ. 1:100.000 ...

ΥΠΟΥΡΓΕΙΟ ΟΙΚΟΝΟΜΙΚΩΝ
... ΥΠΗΡΕΣΙΩΝ
ΤΜΗΜΑ Α'
ΤΟΠΟΓΡΑΦΙΚΟ ΔΙΑΓΡΑΜΜΑ ... 2
ΚΛΙΜΑΚΑ 1:500 ... 2
... Τ1095/91/27-3-78
... 1978 ...
... Συντάξαντες ... Σχεδιάσατο

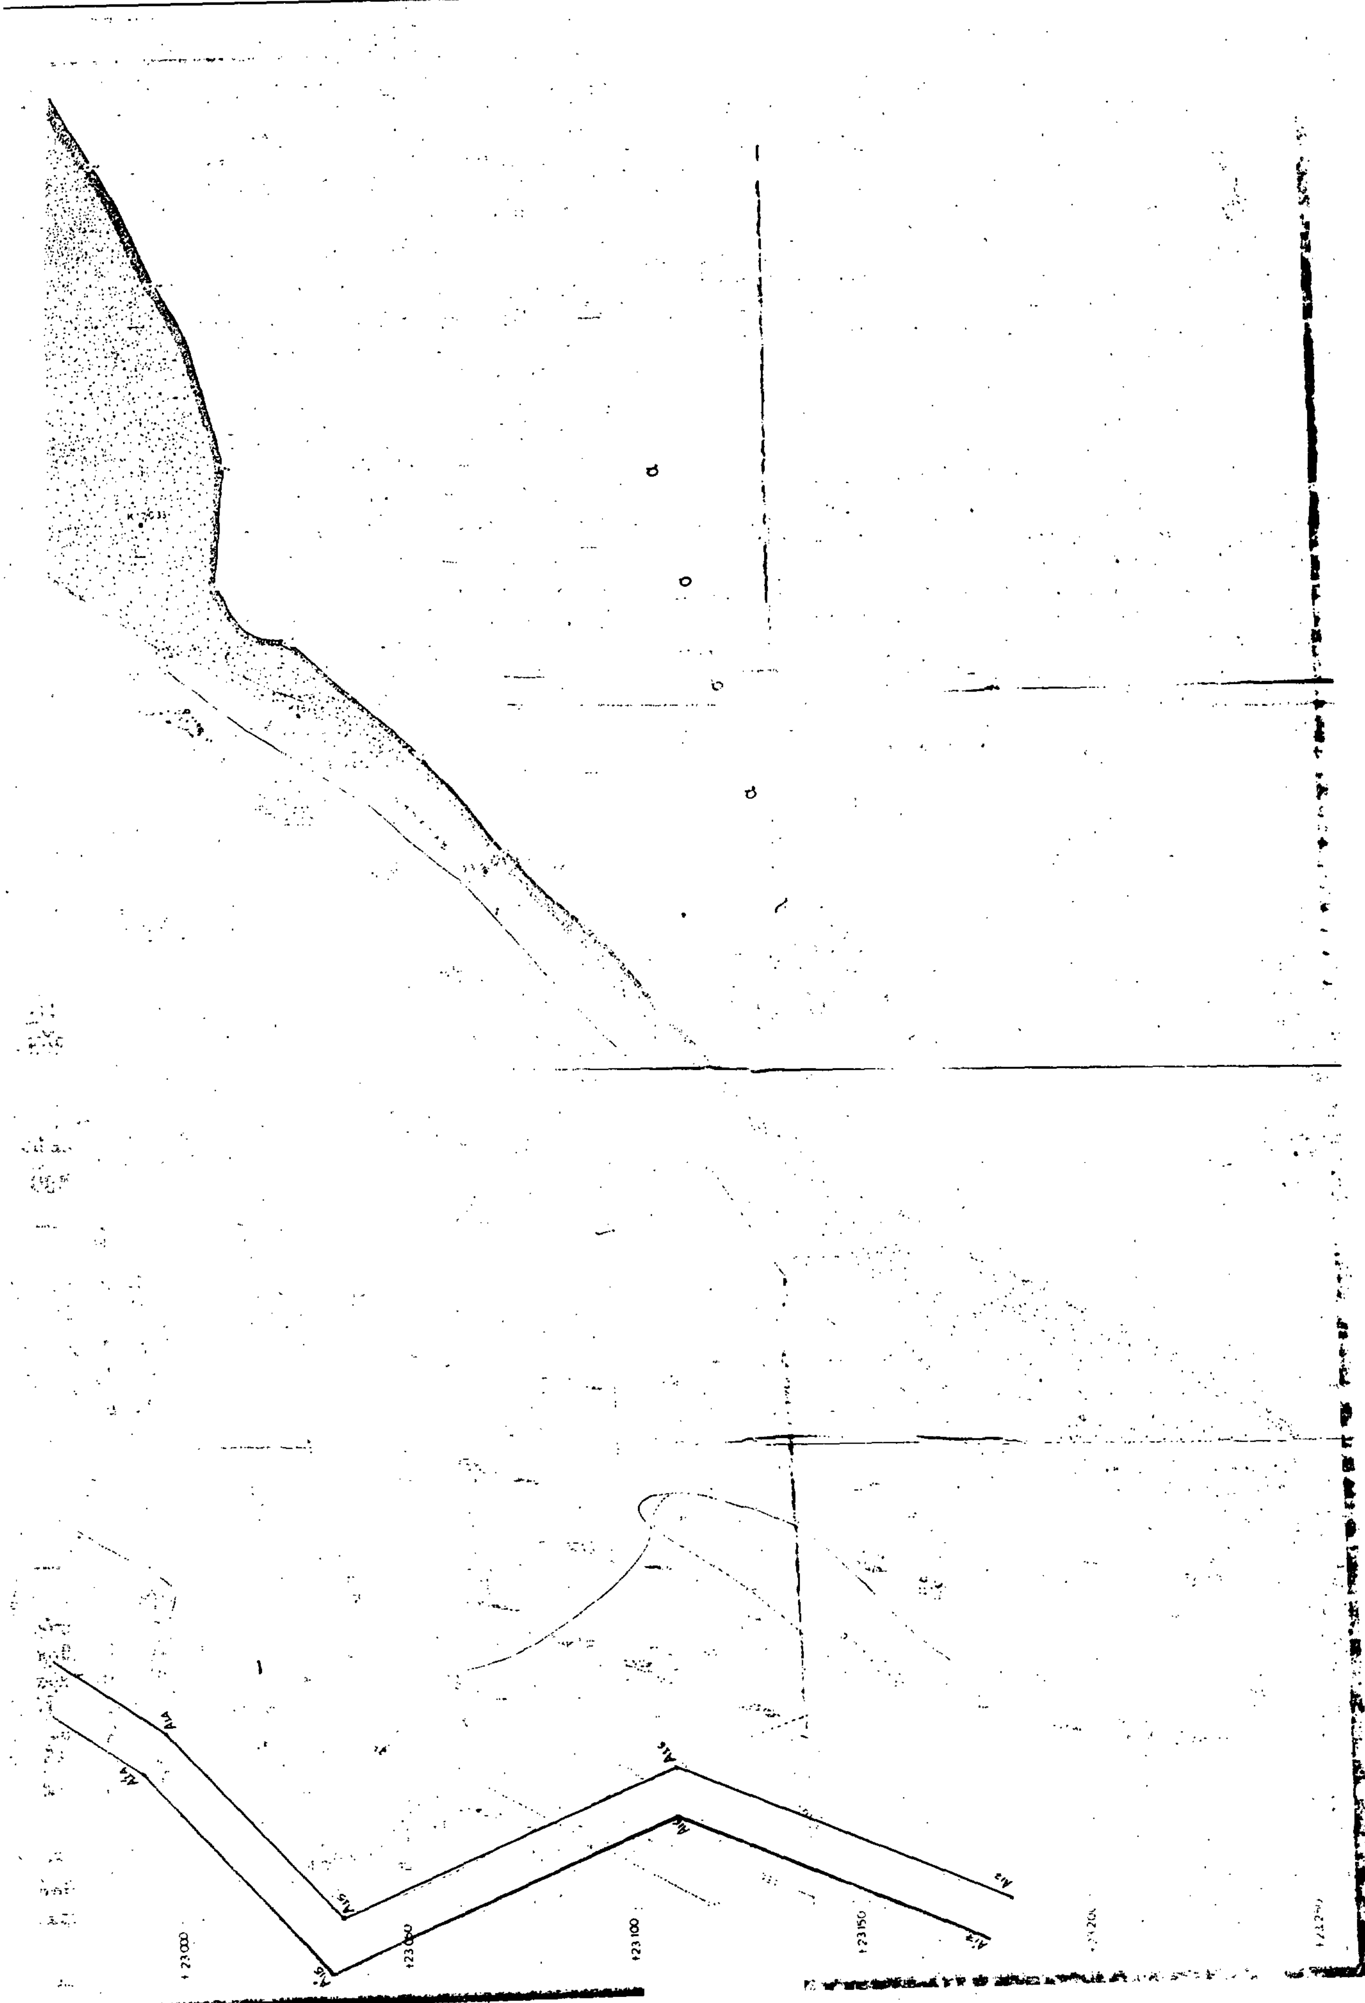

+23 000
+23 050
+23 100
+23 150

Αριθ. 7113 (2)

Κήρυξη ως αναδασωτέας έκτασης 2.220 στρεμμάτων, στη θέση Νεραντζιά - Σαμαρέικα κλπ. της Κοινότητας Μετοχίου του Νομού Αχαΐας.

Η ΔΑΣΑΡΧΗΣ ΠΑΤΡΩΝ

Έχοντας υπόψη:

1. Το άρθρο 117 παρ. 3 του Συντ/τος της Χώρας.

2. Τις διατάξεις του Ν. 3200/55 και του Ν.Δ. 532/70 περί διοικητικής αποκέντρωσης διατάξεις.

3. Τις διατάξεις του Ν. 998/1979 «περί προστασίας των δασών και των δασικών εν γένει εκτάσεων της Χώρας» και συγκεκριμένα:

α) Του άρθρου 41 παρ. 1.

β) Του άρθρ. 38 παρ. 1.

4. Τις δ/γές του Υπουργείου Γεωργίας:

α/160417/1180/8.7.80, β/182447/3049/24.9.80.

Την με αριθ. Ζα/160/26.1.84 απόφαση του Νομάρχη Αχαΐας, περί εξουσιοδότησης των προϊσταμένων των Υπηρεσιών να υπογράφουν με εντολή Νομάρχη, αποφασίζουμε:

Κηρύσσουμε αναδασωτέα, με σκοπό την επανίδρυση, με φυσική και τεχνητή αναγέννηση, της δασικής βλάστησης, που καταστράφηκε, κατά τμήματα διάσπαρτα, από εκχερσώσεις, καταλήψεις, πυρκαγιές, παράνομες υλοτομίες κλπ. τη δημόσια δασική έκταση δύο χιλιάδων διακοσίων είκοσι (2.220) στρεμμάτων που βρίσκεται στη θέση Νεραντζιά - Σαμαρέικα κλπ. της Κοινότητας Μετοχίου, του δάσους Στροφυλιάς και προσδιορίζεται από τα στοιχεία Α, Β, Γ, Δ, Ε, Ζ, Η, Θ, Ι, Ξ, Α, όπως φαίνονται στο συνημμένο διάγραμμα, το οποίο αποτελεί αναπόσπαστο μέρος της απόφασης αυτής και από την οποία έκταση εξαιρέθηκαν: Το Τμήμα Ι, Κ, Λ, Μ, Ν, Ξ, Ι εμβαδού 219, 300 στρ. το οποίο παραχωρήθηκε στην Κοινότητα Νέας Μανωλάδας, με την αριθ. 15238/13.4.1966 απόφαση Νομάρχη Ηλείας, βάσει των δ/ξεων του Αγροτ. Κώδικα και το τμήμα Ο, Π, Ρ, Σ, Τ, Υ, Φ, Χ, Ο, εμβαδού 745 στρεμ. που εκχερσώθηκε πριν το έτος 1962.

Η κηρυσσόμενη ως αναδασωτέα έκταση έχει όρια:

Ανατολικά: Με βαλτώδη έκταση, με την επωνυμία Λάμια.

Δυτικά: Με διοικητικά όρια Νομών Αχαΐας - Ηλείας, από θέση Χελολίμνη μέχρι έκταση Ε.Ο.Τ. των λουτρών Κουνουπελίου και πέρα πευκοδάσος Στροφυλιάς.

Βόρεια: Από άκρο αντιπυρικής λωρίδας, που συναντάται με την έκταση του Ε.Ο.Τ. και αγροτικό δρόμο προς Μετόχι, που διέρχεται από τις θέσεις Γυρί και Νεραντζιά.


Νότια: Με αγροτικό δρόμο Νέας Μανωλάδας - Κουνουπελίου, που διέρχεται από τις θέσεις Βαλοπήγαδο και Χελολίμνη.

Η παρούσα ισχύει μετά τη δημοσιευσή της στην Κοινότητα Μετοχίου σύμφωνα με το άρθρο 37 Ν. 3200/55.

Η απόφαση αυτή να δημοσιευθεί στην Εφημερίδα της Κυβερνήσεως.

Πάτρα, 6 Δεκεμβρίου 1989

Με εντολή Νομάρχη
Η ΔΑΣΑΡΧΗΣ
ΕΥΜ. ΠΑΝΤΑΖΗ

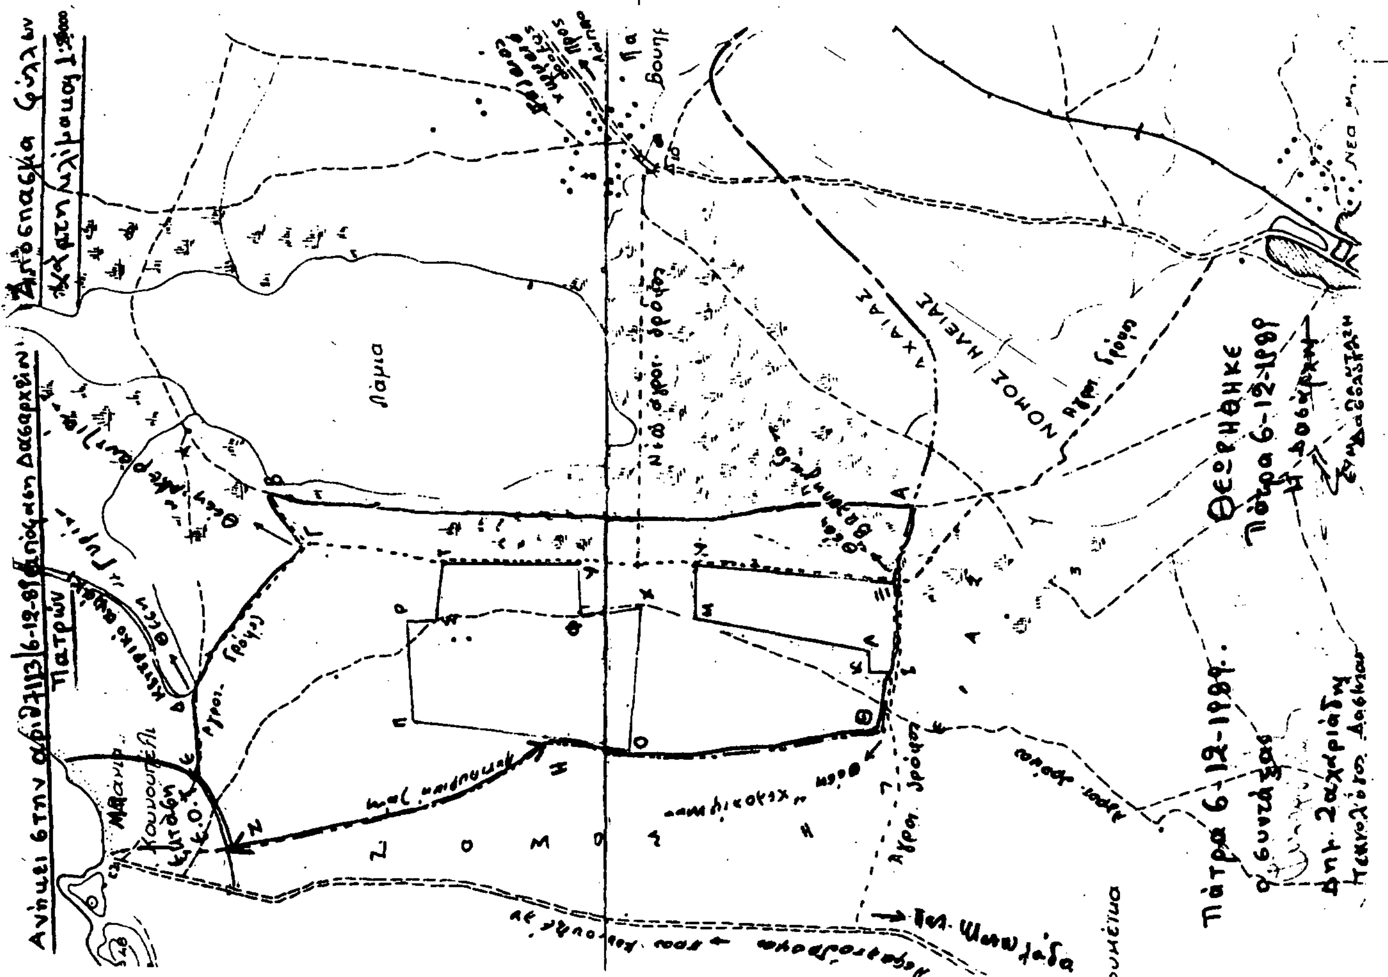

Αριθ. 6829 (3)

Κήρυξη αναδασωτέας έκτασης 4,707 στρ. στη θέση Πλατύολος Δήμου Καρπάθου Νήσου Καρπάθου Νομού Δωδ/σου.

Η ΝΟΜΑΡΧΗΣ ΔΩΔΕΚΑΝΗΣΟΥ

Έχοντας υπόψη:

1. Τις διατάξεις του Ν. 3200/55 που συμπληρώθηκε με το Ν.Δ. 532/70 για διοικητική αποκέντρωση.

2. Τις διατάξεις του άρθρου 117 παρ. 3 του Συντάγματος.

3. Τις διατάξεις του Ν. 998/79 «περί προστασίας των Δασών κλπ.» και ειδικότερα:

α) του άρθρου 41 παρ. 1, β) του άρθρου 38 παρ. 1.

4. Τις διαταγές του Υπουργείου Γεωργίας:

α) 160417/1180/8.7.80, β/ 182447/3049/24.9.80.

5. Την έκθεση αυτοψίας και την αριθ. 515/10.10.1989 πρόταση του Δασονομείου Καρπάθου με την οποία προτείνεται κήρυξη της έκτασης που αναφέρεται στο θέμα ως αναδασωτέας.

6. Την αριθμ. 6692/28.11.89 εισήγηση της Δ/νσης Δασών Δωδ/σου, αποφασίζουμε:

Κηρύσσουμε αναδασωτέα με σκοπό την διατήρηση του χαρακτήρα της δασικής έκτασης και την αποκατάσταση της βλάστησης που καταστράφηκε από παράνομη εκχέρσωση την χρονική περίοδο Μαρτίου 1989, την δημόσια δασική έκταση εμβαδού τεσσάρων χιλιάδων επτακοσίων επτά τετρ. μέτρων (4.707) τ.μ. που βρίσκεται στη θέση Πλατύολος Δήμου Καρπάθου και προσδιορίζεται από τα στοιχεία Α, Β, Γ, Δ, Ε, Ζ, Α και έχει όρια:

Ανατολικά: Με δημόσια δασική έκταση.

Δυτικά: Με ιδιοχτησία Εμμ. Χατζηγεωργίου.

Βόρεια: Με ιδιοχτησία (Νυχτερινό κέντρο Λουλούδι).

Νότια: Με δημόσιο δάσος τραχείας πεύκης όπως φαίνεται στο συνημμένο διάγραμμα που αποτελεί αναπόσπαστο μέρος της απόφασης αυτής.


Η απόφαση αυτή να δημοσιευθεί στην Εφημερίδα της Κυβερνήσεως.

Ρόδος, 4 Δεκεμβρίου 1989


Η Νομάρχης
ΕΛ. ΑΠΕΡΓΗ-ΣΙΛΛΙΝΓΚΕΡ

ΤΟΠΟΓΡΑΦΙΚΟ ΔΙΑΓΡΑΜΜΑ
(αναδασωτέας έκτασης)

Θέση: Πλατύολος Κοινότης Δήμου Καρπάθου

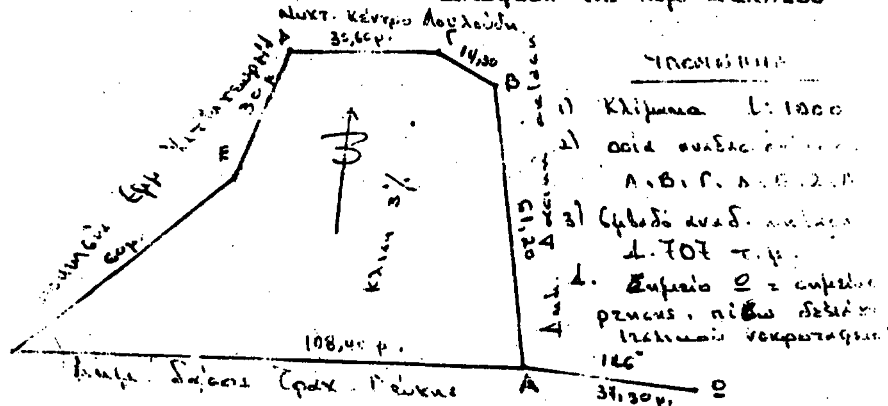

ΤΟΠΟΓΡΑΦΙΚΟ ΣΚΑΡΙΦΗΜΑ ΠΕΡΙΟΧΗΣ
Κλίμακα 1: 50.000

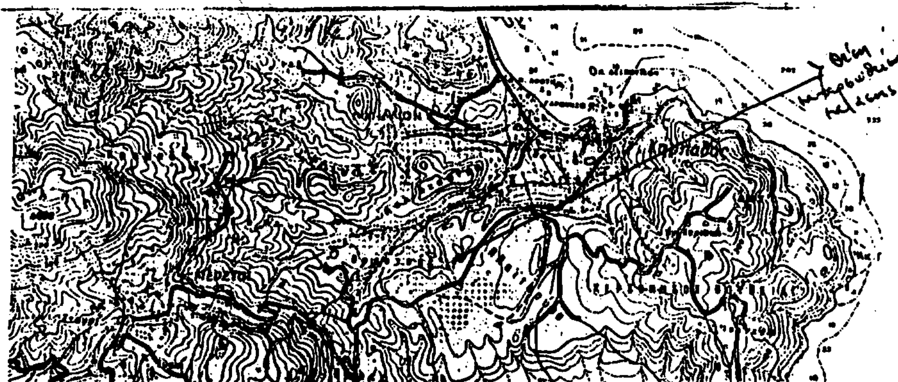

Θεωρείται
Δ/ντής Δασών Δωδ/σου

Κάρπαθος 16-8-1989
Συντάκτης

Αριθ. 6828 (4)

Κήρυξη αναδασωτέας έκταση 39,00 στρ. στη θέση ΚΟΛΥΜΠΗΘΡΑ Κοινότητας Απερείου Νήσου Καρπάθου Νομού Δωδ/σου.

Η ΝΟΜΑΡΧΗΣ ΔΩΔΕΚΑΝΗΣΟΥ

Έχοντας υπόψη:

1. Τις διατάξεις του Ν. 3200/55 που συμπληρώθηκε με το Ν.Δ. 532/70 για διοικητική αποκέντρωση.

2. Τις διατάξεις του άρθρου 117 παρ. 3 του Συντάγματος.

3. Τις διατάξεις του Ν. 998/79 «περί προστασίας των Δασών κλπ.» και ειδικότερα:

α) του άρθρου 41 παρ. 1, β) του άρθρου 38 παρ. 1.

4. Τις διαταγές του Υπουργείου Γεωργίας:

α) 160417/1180/8.7.80, β) 182447/3049/24.9.80.

5. Την Έκθεση αυτοψίας και πρόταση του δασονομείου Καρπάθου με την οποία προτείνεται η κήρυξη της έκτασης που αναφέρεται στο θέμα ως αναδασωτέας.

6. Την αριθ. 6558/20.11.1989 εισήγηση της Δ/νσης Δασών Δωδ/σου, αποφασίζουμε:

Κηρύσσουμε αναδασωτέα με σκοπό τη διατήρηση του χαρακτήρα του δάσους και της δασικής έκτασης και την αποκατάσταση της βλάστησης που καταστράφηκε από πυρκαϊά στις 19.10.1989, το δημόσιο δάσος τραχείας πεύκης εμβαδού τριαντατριών (33) στρ. και τη δημόσια δασική έκταση εμβαδού έξι (6) στρ. που βρίσκεται στη θέση «Κολυμπήθρα» κοινότητας Απερείου Καρπάθου και προσδιορίζεται από τα στοιχεία Α, Β, Γ, Δ, Ε, Ζ, Η, Θ, Ι, Κ, Λ, Μ, Ν, Α και έχει όρια:

Ανατολικά: με ελαιόφυτα και Δημόσιες δασικές εκτάσεις.

Δυτικά: με Δημόσιες δασικές εκτάσεις.

Βόρεια: με ρέμα και στη συνέχεια ελαιόφυτο.

Νότια: με δημόσιες δασικές εκτάσεις όπως φαίνεται στο συνημμένο διάγραμμα που αποτελεί αναπόσπαστο μέρος της απόφασης αυτής.

Η περίληψη αυτή να δημοσιευθεί στην Εφημερίδα της Κυβερνήσεως σύμφωνα με το άρθρο 41 του Ν. 998/79.

Ρόδος, 4 Δεκεμβρίου 1989

Η Νομάρχης

ΕΛ. ΑΠΕΡΓΗ – ΣΙΛΛΙΝΓΚΕΡ

